

**UCHWAŁA NR XLVII/602/2021
RADY MIASTA KNURÓW**

z dnia 15 grudnia 2021 r.

w sprawie przystąpienia do sporządzenia zmiany miejscowego planu zagospodarowania przestrzennego miasta Knurów obejmującego obszar pomiędzy ulicą Walentego Rakoniewskiego, Wilsona, Szpitalną do północnej i zachodniej granicy miasta

Na podstawie art. 18 ust. 2 pkt 15 ustawy z dnia 8 marca 1990 r. o samorządzie gminnym (Dz. U. 2021 r. poz. 1372 z późn.zm.) oraz art. 3 ust. 1 i art. 14 ust. 1 i 4, w związku z art. 27 ustawy z dnia 27 marca 2003 roku o planowaniu i zagospodarowaniu przestrzennym (Dz. U. 2021 r. poz. 741 z późn. zm.), na wniosek Prezydenta Miasta Knurów

**RADA MIASTA KNURÓW
uchwała co następuje:**

§ 1. 1. Przystąpić do sporządzenia zmiany **miejscowego planu zagospodarowania przestrzennego miasta Knurów obejmującego obszar pomiędzy ulicą Walentego Rakoniewskiego, Wilsona, Szpitalną do północnej i zachodniej granicy miasta**, uchwalonego uchwałą Nr VIII/109/2019 Rady Miasta Knurów z dnia 15 maja 2019 r., opublikowaną w Dz. U. Woj. Śl. z dnia 23 maja 2019 r., Poz. 3877, wraz z Rozstrzygnięciem nadzorczym nr IFIII.4131.1.46.2019 z dnia 21 czerwca 2019 r.

2. Granice obszarów objętych zmianą przedstawione są w załączniku do niniejszej uchwały, który stanowi integralną jej część.

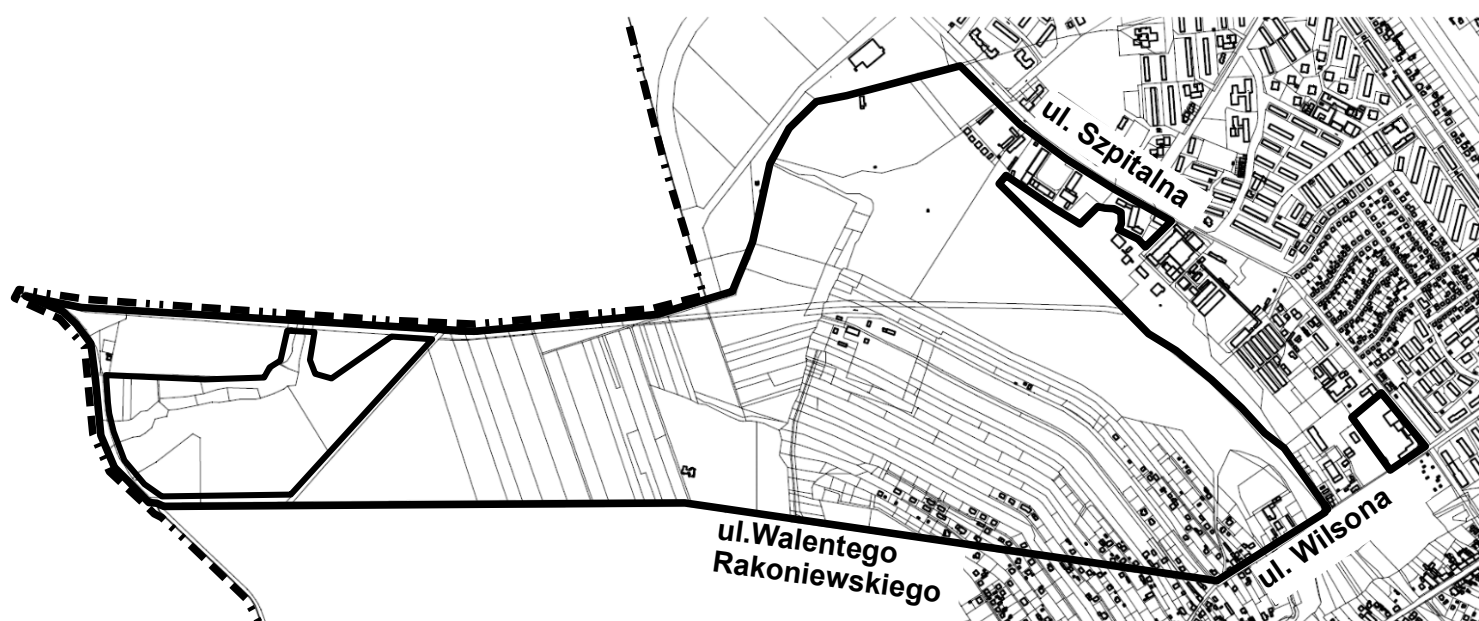
§ 2. Wykonanie uchwały powierza się Prezydentowi Miasta Knurów.

§ 3. Uchwała wchodzi w życie z dniem podjęcia i podlega ogłoszeniu w sposób zwyczajowo przyjęty na terenie Miasta Knurów.



Przewodniczący Rady

Tomasz Rzepa

Załącznik do uchwały Nr XLVII/602/2021
Rady Miasta Knurów
z dnia 15 grudnia 2021 r.



LEGENDA:

-  granice obszarów objętych uchwałą
-  granice administracyjne Miasta Knurów